
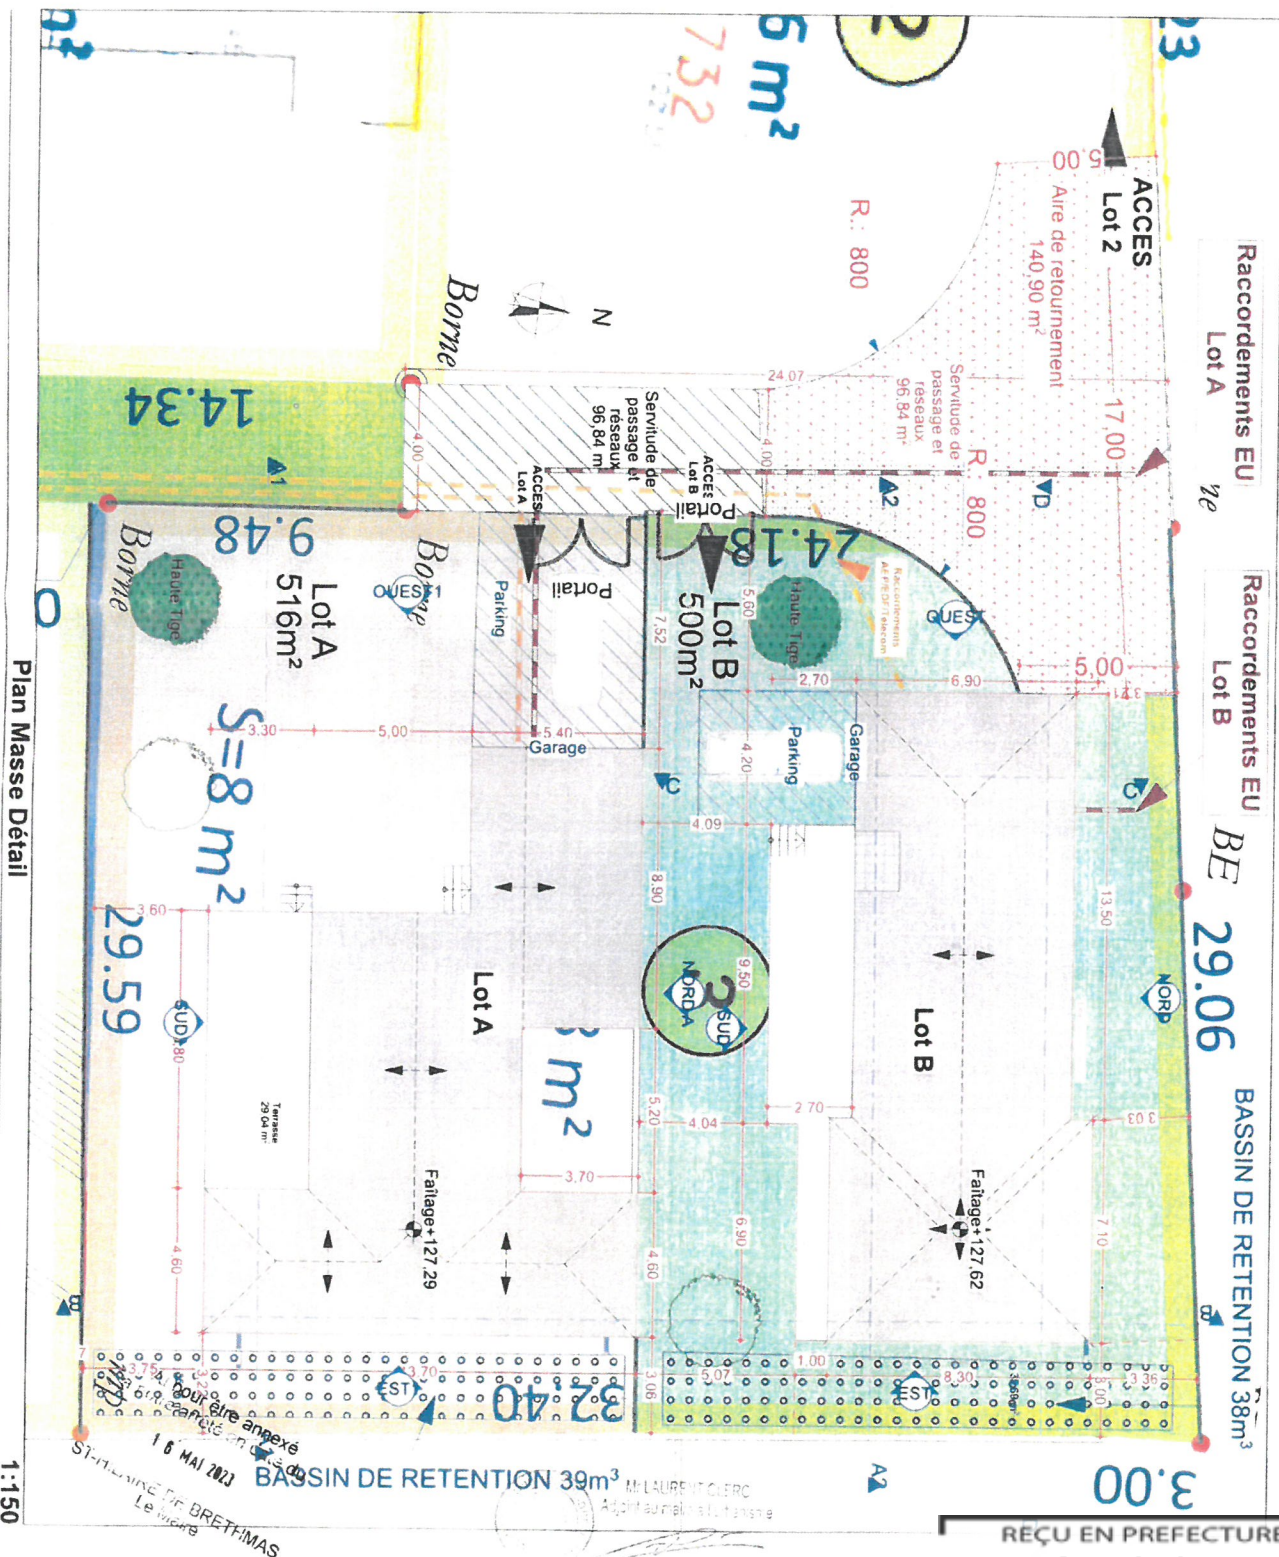


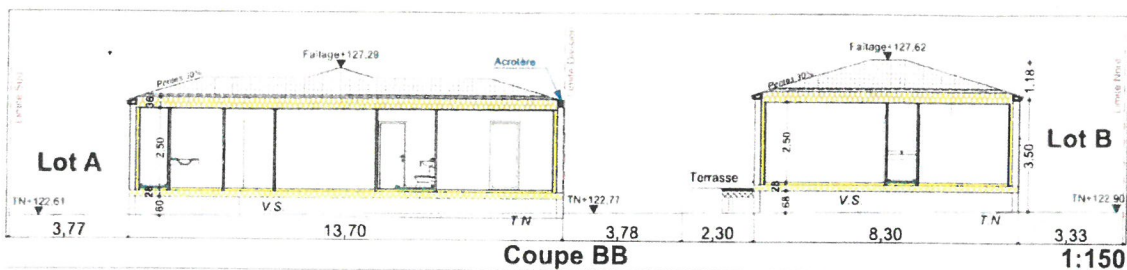

REÇU EN PREFECTURE
le 10/03/2025
Application agréée E-legalite.com

99_AR-030-213002595-20250310-2025_31AM-A

Nivellement rattaché au NGF
DOCUMENT NON CONTRACTUEL
NOTA : Ce document a pour seul objectif l'orientation du permis de construire. Les mentions architecturales et les pertes du projet sont données à titre indicatif. Le maître d'ouvrage est tenu de faire exécuter une étude des éléments structuraux porteurs ainsi qu'une étude de sol et thermique par des BCTI spécialisés.

LMB MAISON ET CREATION / PC 2

A3 - 02/03/2023
Tous les permis de construire se font via le service de plan de construction.

16 MAI 2023
ST-MAURICE DE BRETHMAS
Le Maire

M. LAURENT CLERC
Adjoint au Maire délégué