

Propriété PIERRE

Plan de délimitation et d'alignement annexé au PV concourant à la délimitation de la propriété des personnes publiques du 23/05/2025

ECHELLE : 1/ 200



Selarf de Géomètres Experts Foncier DPLG
 52 Rue Henri Merle - 30340 SALINDRES
 Tel : 04.66.85.60.37
 Email : geometre-salindres@bbass.fr - Site : www.bbass.fr


DATE	MODIFICATIONS	REALISATION	CONTROLE
27/03/25		LEVE XLA	DAO XLA
10/04/25	Etablissement du plan PV3P	XLA XLA	JRY JRY

GÉOMÈTRE-EXPERT

Fichier : Z:\2025\25_143_SAINTE HILAIRE DE BRETHMAS PIERRE\TOPO\CC44_25_143_plan.dwg



Nota : Nord donné à titre indicatif

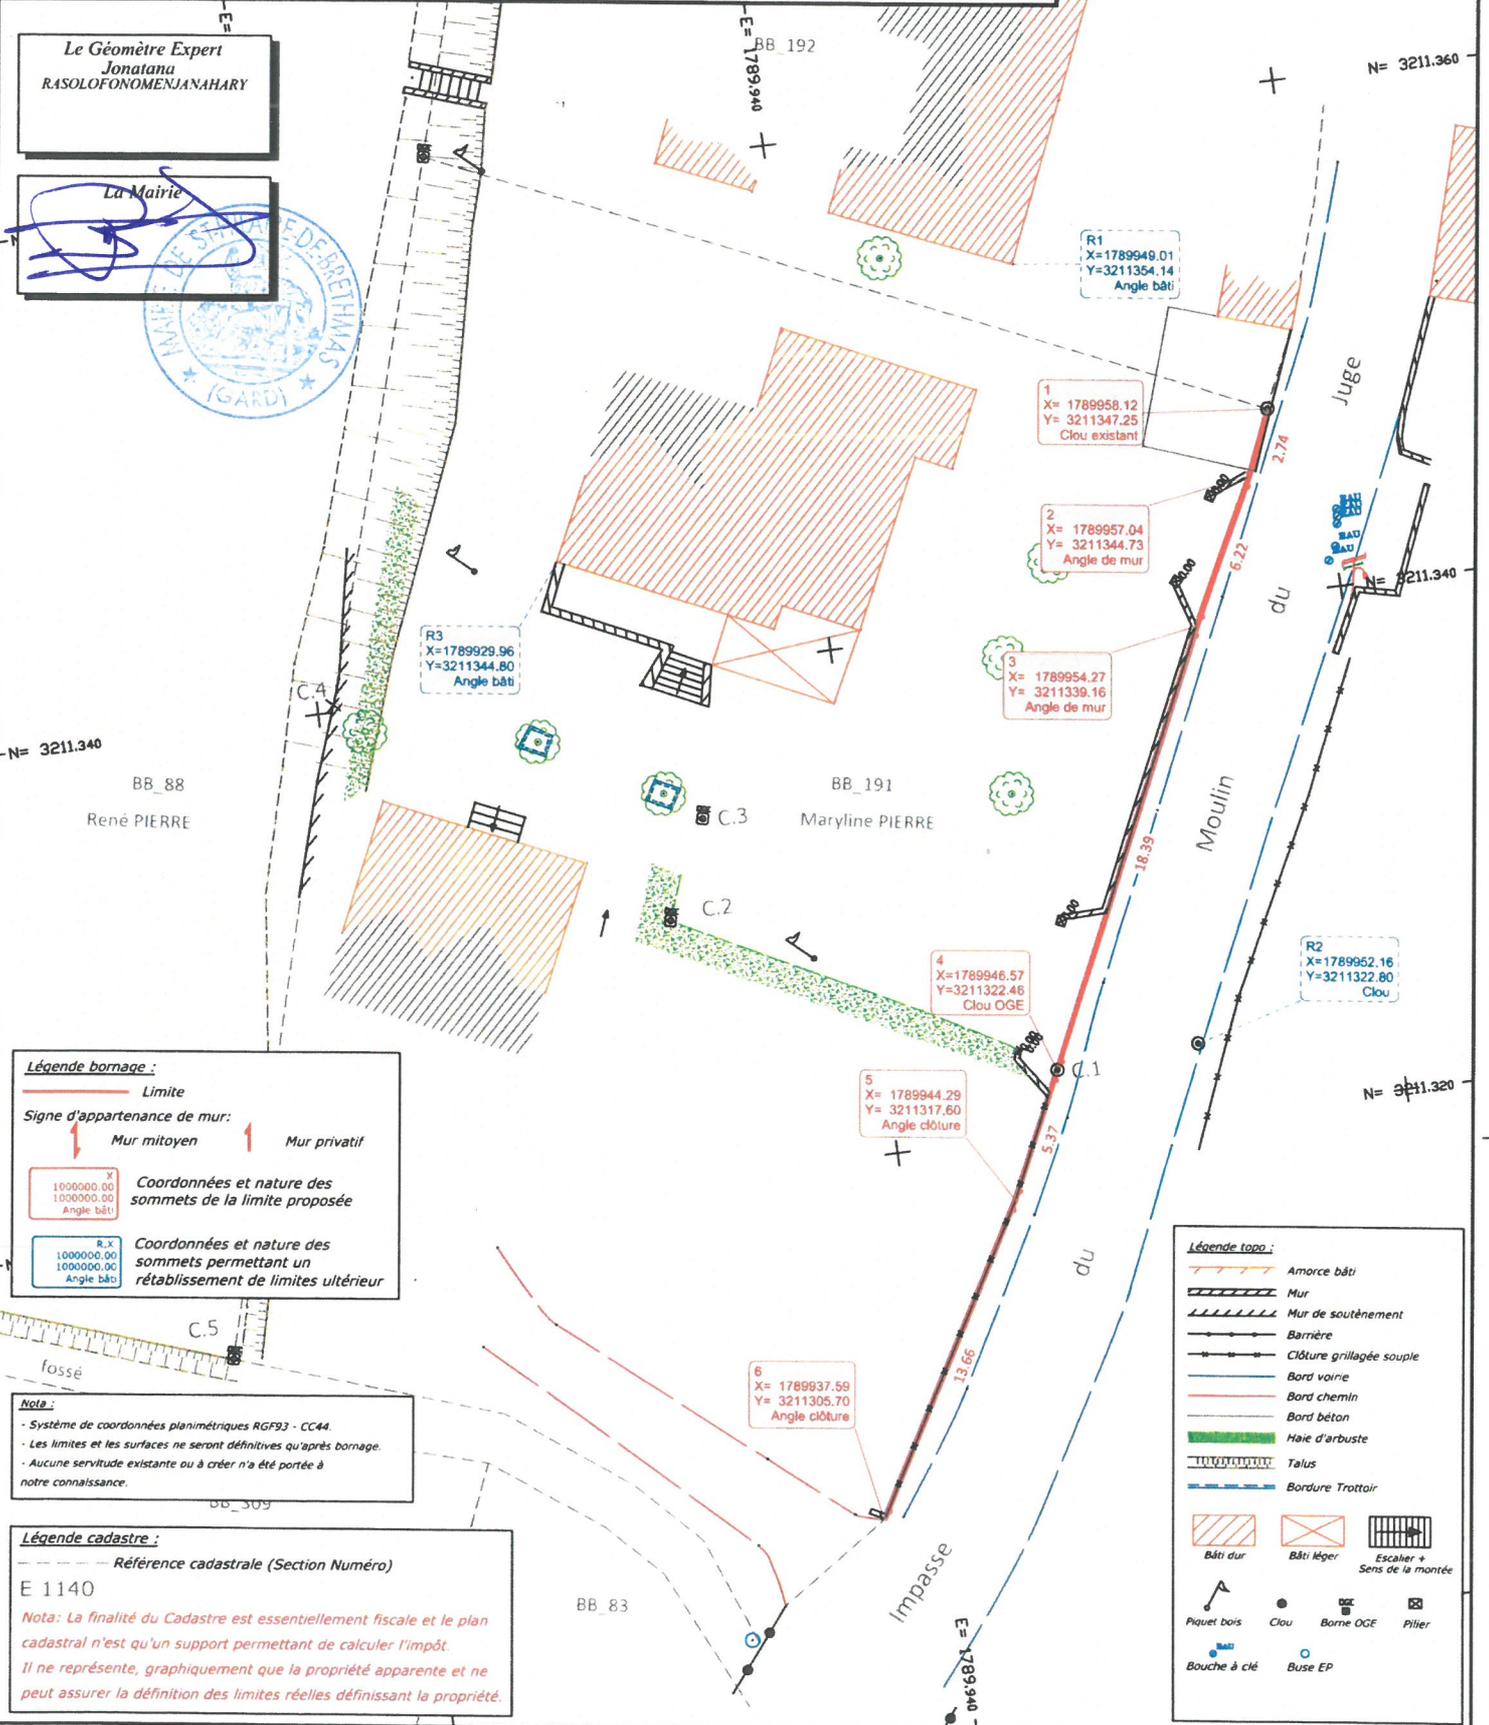

Le Géomètre Expert
Jonatana
RASOLOFONOMENJAHARY

La Mairie



Légende bornage :

— Limite

Signe d'appartenance de mur:
 ↑ Mur mitoyen ↑ Mur privatif

R	X	Y	Angle bâti
1000000.00	1000000.00	1000000.00	

 Coordonnées et nature des sommets de la limite proposée

R,X	X	Y	Angle bâti
1000000.00	1000000.00	1000000.00	

 Coordonnées et nature des sommets permettant un rétablissement de limites ultérieur

Nota :

- Système de coordonnées planimétriques RG93 - CC44.
- Les limites et les surfaces ne seront définitives qu'après bornage.
- Aucune servitude existante ou à créer n'a été portée à notre connaissance.

Légende cadastre :

--- Référence cadastrale (Section Numéro)

E 1140

Nota : La finalité du Cadastre est essentiellement fiscale et le plan cadastral n'est qu'un support permettant de calculer l'impôt.
 Il ne représente, graphiquement que la propriété apparente et ne peut assurer la définition des limites réelles définissant la propriété.

Légende topo :

- Amorce bâti
- Mur
- Mur de soutènement
- Barrière
- Clôture grillagée souple
- Bord voirie
- Bord chemin
- Bord béton
- Haie d'arbuste
- Talus
- Bordure Traitoir

Bâti dur	Bâti léger	Escalier + Sens de la montée
----------	------------	------------------------------

Piquet bois	Clou	Borne OGE	Pilier
Bouche à clé	Buse EP		