



SELARL CGE
Géomètre-expert DPLG - N° 06793
5 Impasse Chante Morte - 30100 ALES
Tél : 04 66 52 16 57
E-mail : contact@geometre-ales.fr
Site : www.cge.fr

Département du GARD
Commune de St-Hilaire-de-Brethmas
Section BD N°32 & 33
Lieu dit: "Mas de Trouillas"




X= 1791210

Propriété de M. & Mme TELLER Pierre-André PLAN DE DELIMITATION

LEGENDE


- Limite de fait
- Application Cadastre
- Bord chemin
- Bord béton
- Mur
- Mur de soutènement
- Clture
- Haie
- Poteau PTT
- Borne OGE

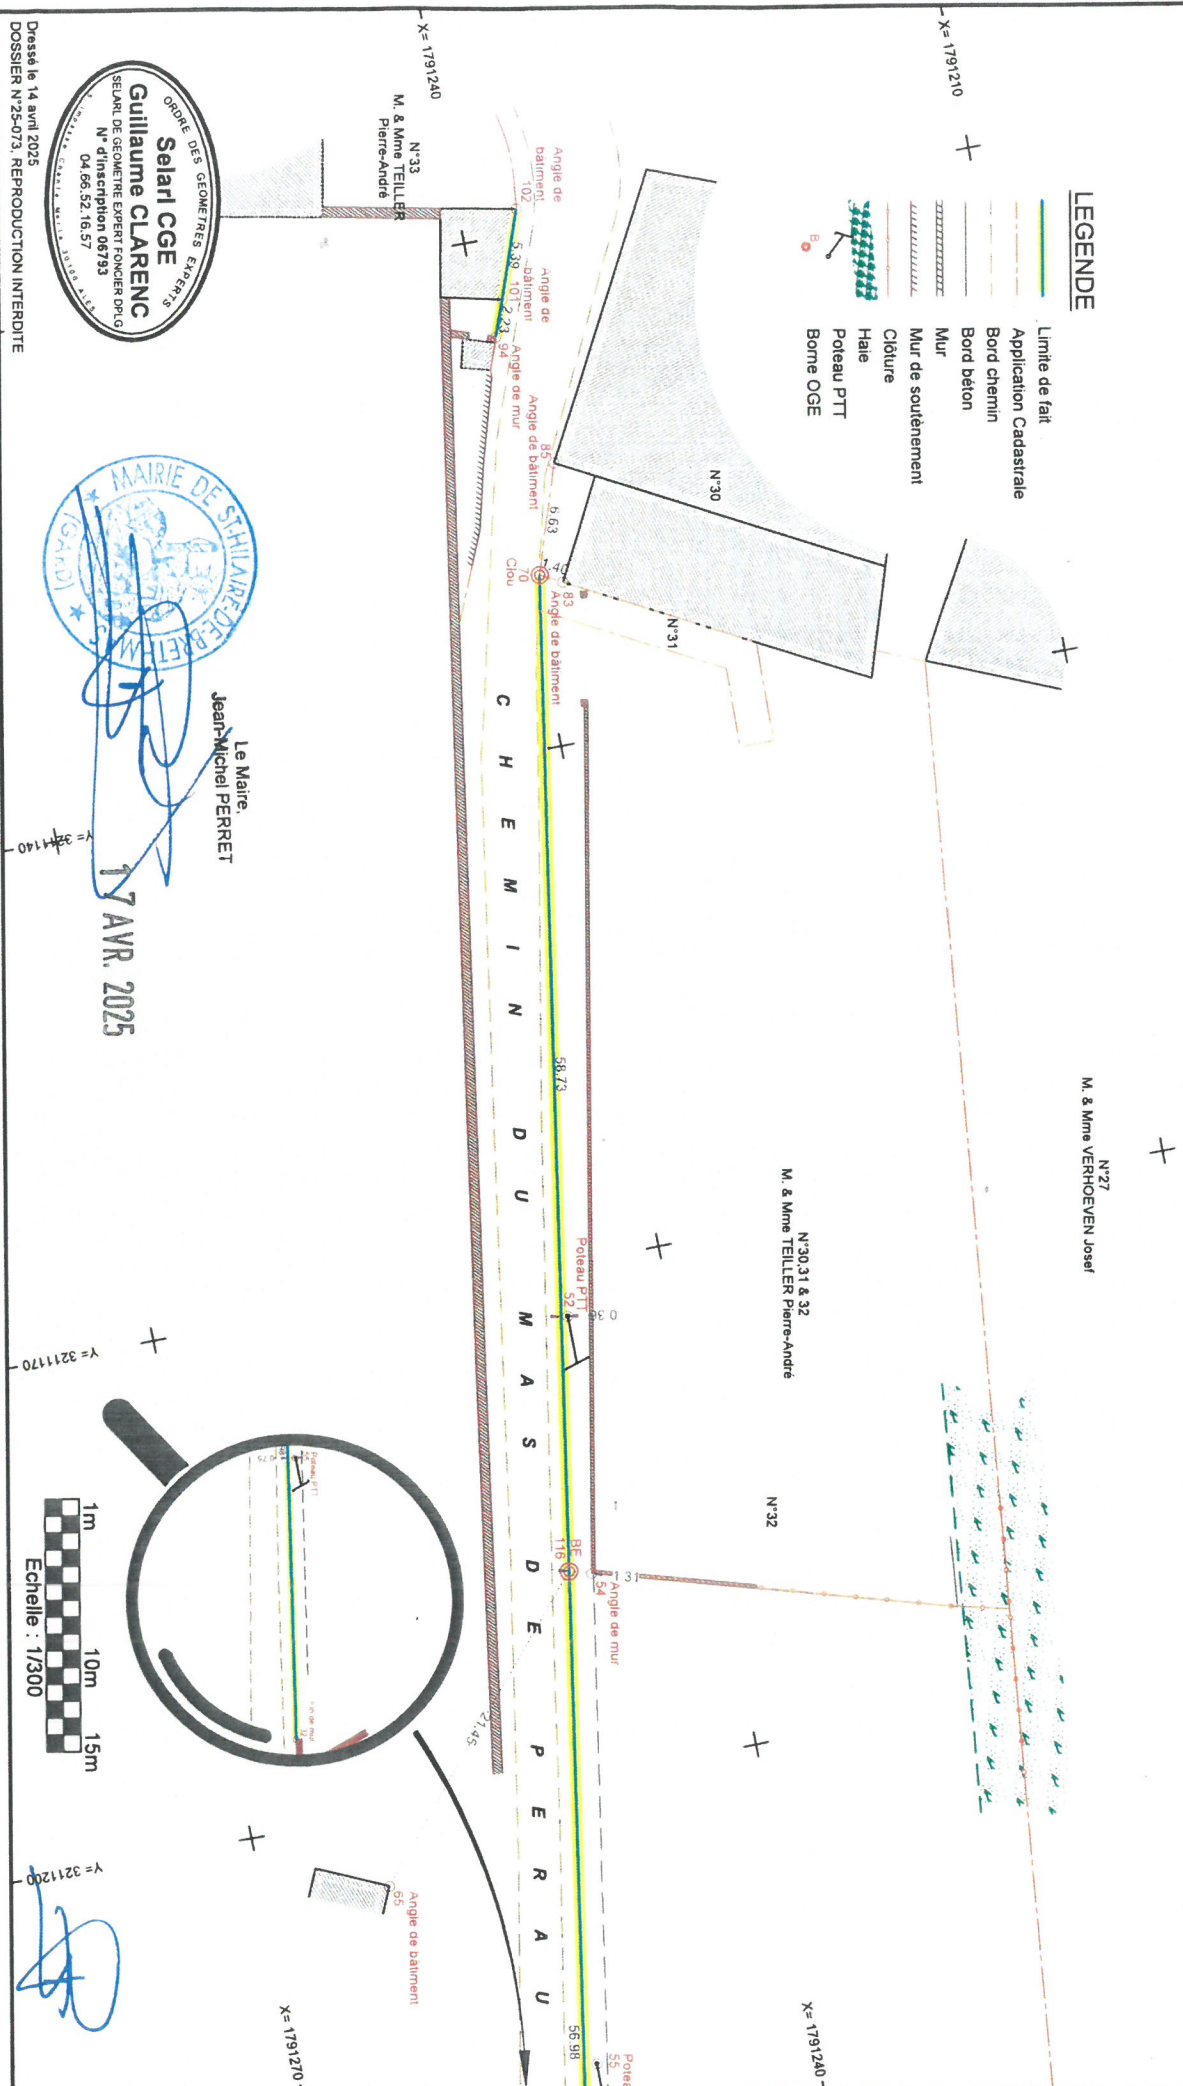

Le Maire,
Jean-Michel PERRET



17 AVR. 2025

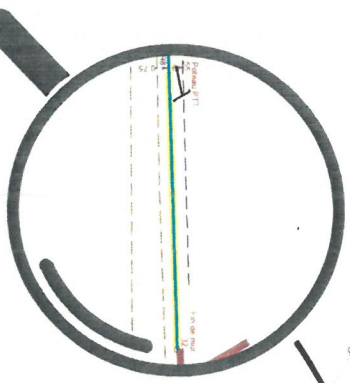

Echelle : 1/300